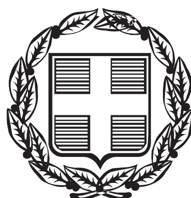


ΕΦΗΜΕΡΙΣ ΤΗΣ ΚΥΒΕΡΝΗΣΕΩΣ

ΤΗΣ ΕΛΛΗΝΙΚΗΣ ΔΗΜΟΚΡΑΤΙΑΣ

ΤΕΥΧΟΣ ΑΝΑΓΚΑΣΤΙΚΩΝ ΑΠΑΛΛΟΤΡΙΩΣΕΩΝ ΚΑΙ ΠΟΛΕΟΔΟΜΙΚΩΝ ΘΕΜΑΤΩΝ **Αρ. Φύλλου 270**

25 Αυγούστου 2014

ΠΕΡΙΕΧΟΜΕΝΑ

ΑΠΟΦΑΣΕΙΣ

ΑΠΟΦΑΣΕΙΣ

Αριθμ. ΥΠΠΟΑ/ΓΔΑΠΚ/ΔΒΜΑ/ΤΑΧΜΑΕ/205962/121051/7215/2554 (1)

Έγκριση αναοριοθέτησης του κηρυγμένου ενάλιου αρχαιολογικού χώρου στη θέση Ακρα Γλάρος στη θαλάσσια περιοχή του Δυτικού Παγασητικού, Δήμου Αλμυρού, Περιφέρειας Θεσσαλίας.

**Ο ΥΠΟΥΡΓΟΣ
ΠΟΛΙΤΙΣΜΟΥ ΚΑΙ ΑΘΛΗΤΙΣΜΟΥ**

Έχοντας υπόψη,

1) Το Π.Δ. 63/2005 (ΦΕΚ 98/Α/22.4.2005) «Κωδικοποίηση της νομοθεσίας για την Κυβέρνηση και τα Κυβερνητικά Όργανα».

2) Το Π.Δ. 118/2013 (ΦΕΚ 152/Α/25-6-2013) Τροποποίηση του π.δ. 85/2012 (Α΄ 141) ‑Ίδρυση Υπουργείου Υποδομών, Μεταφορών και Δικτύων και Υπουργείου Πολιτισμού και Αθλητισμού και μετονομασία των Υπουργείων Ανάπτυξης, Ανταγωνιστικότητας, Υποδομών, Μεταφορών και Δικτύων και Παιδείας και Θρησκευμάτων, Πολιτισμού και Αθλητισμού σε Υπουργείο Ανάπτυξης και Ανταγωνιστικότητας και σε Υπουργείο Παιδείας και Θρησκευμάτων αντιστοίχως.

3) Το Π.Δ. 89/2014 (ΦΕΚ 134/Α/10-6-2014) «Διορισμός Υπουργών, Αναπληρωτών Υπουργών και Υφυπουργών».

4) Τον Ν.3028/2002 «Περί προστασίας των Αρχαιοτήτων και εν γένει της Πολιτιστικής Κληρονομιάς» (ΦΕΚ 153/Α/28-6-2002) και ειδικότερα το άρθρο 12 αυτού.

5) Το Π.Δ. 191/2003 «Οργανισμός Υπουργείου Πολιτισμού» (ΦΕΚ 146/Α/13-6-2003).

6) Την ΚΥΑ ΥΠΠΟ/ΓΝΟΣ/49610/28-11-1990 «Εξαίρεση από τον περιορισμό των τριών υπογραφών» (ΦΕΚ 743/Β/29-11-1990).

7) Την ομόφωνη γνωμοδότηση του Κεντρικού Αρχαιολογικού Συμβουλίου, όπως διατυπώθηκε στην με αριθμ. 16/20.5.2014 Συνεδρία του.

8) Το υπ' αριθμ. ΥΠΠΟΑ/ΓΔΑΜΤΕ/ΔΤΦΚ/152661/17386/303/7.7.2014 έγγραφο της Διεύθυνσης Τοπογραφήσεων, Φωτογραμμετρίας και Κτηματολογίου, αποφασίζουμε:

Εγκρίνεται η αναοριοθέτηση του κηρυγμένου ενάλιου αρχαιολογικού χώρου στη θέση Άκρα Γλάρος στη θαλάσσια περιοχή του Δυτικού Παγασητικού, Δήμου Αλμυρού, Περιφέρειας Θεσσαλίας για λόγους προστασίας των ναυαγίων των βυζαντινών χρόνων, που σώζονται σε αυτόν.

Η περιοχή του κηρυσσόμενου αρχαιολογικού χώρου οριοθετείται στο συνημμένο τοπογραφικό διάγραμμα της Γ.Υ.Σ., κλίμακας 1:5.000, από την πολυγωνική γραμμή που ορίζουν τα σημεία Π, Ο, Ξ, Β και Α, τα οποία αντιστοιχούν στον συνημμένο πίνακα συντεταγμένων.


Από τις διατάξεις της υπάρχουσας Απόφασης δεν προκύπτει δαπάνη σε βάρος του κρατικού προϋπολογισμού.

Η απόφαση αυτή να δημοσιευθεί στην Εφημερίδα της Κυβερνήσεως.

Αθήνα, 6 Αυγούστου 2014

Ο ΥΠΟΥΡΓΟΣ

ΚΩΝΣΤΑΝΤΙΝΟΣ ΤΑΣΟΥΛΑΣ

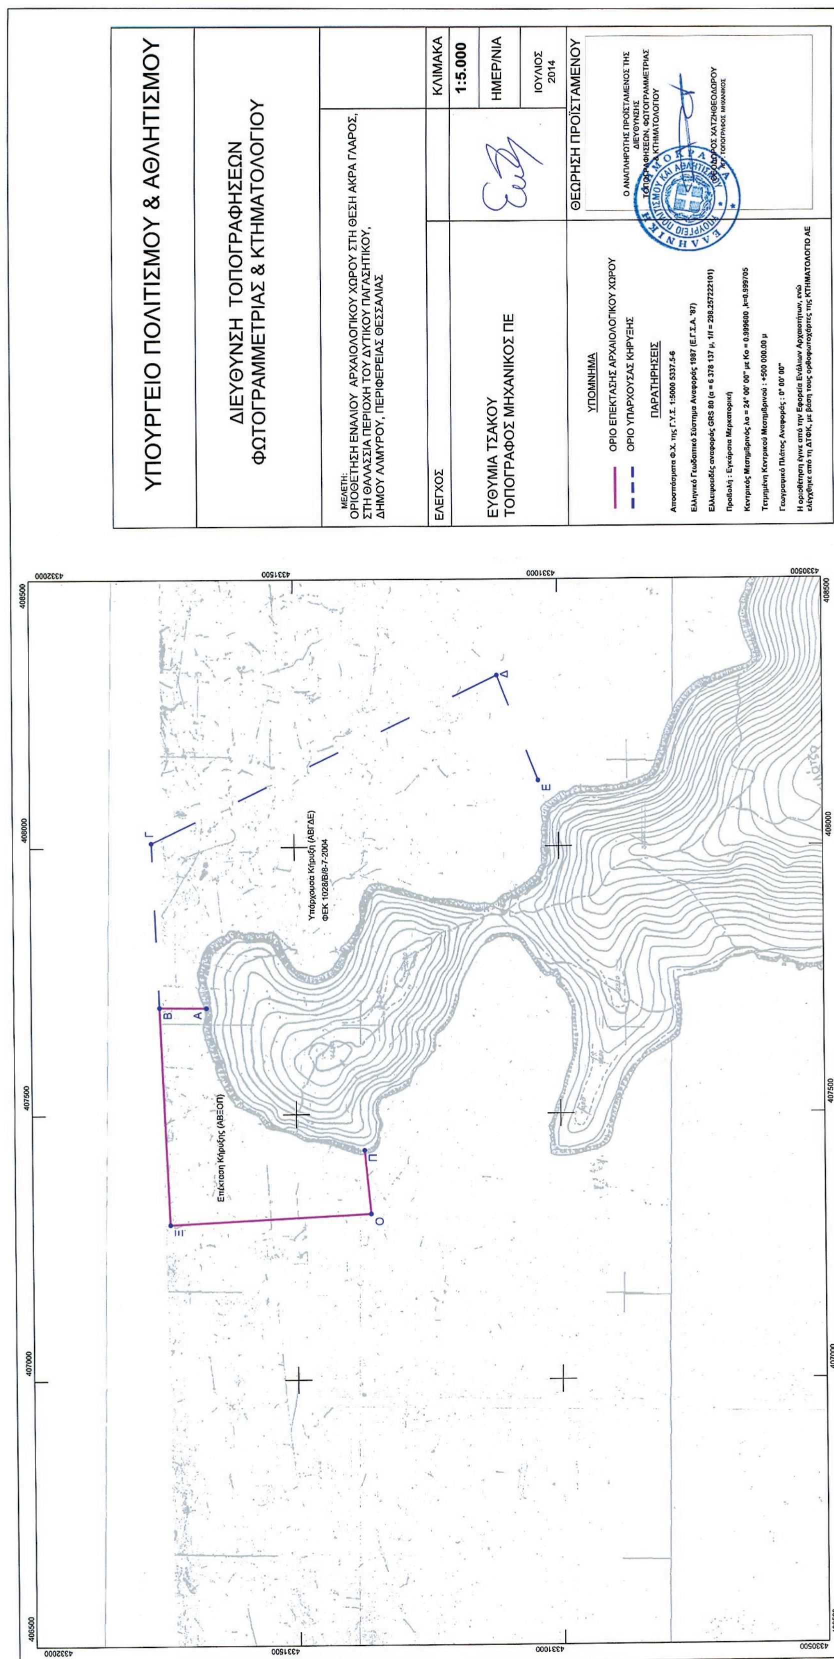
ΥΠΟΥΡΓΕΙΟ ΠΟΛΙΤΙΣΜΟΥ & ΑΘΛΗΤΙΣΜΟΥ
ΔΙΕΥΘΥΝΣΗ ΤΟΠΟΓΡΑΦΗΣΕΩΝ
ΦΩΤΟΓΡΑΜΜΕΤΡΙΑΣ & ΚΤΗΜΑΤΟΛΟΓΙΟΥ
ΜΕΛΕΤΗ:
ΟΡΙΟΘΕΤΗΣΗ ΕΝΑΛΙΟΥ ΑΡΧΑΙΟΛΟΓΙΚΟΥ ΧΩΡΟΥ ΣΤΗ ΘΕΣΗ ΑΚΡΑ ΓΛΑΡΟΣ,
ΣΤΗ ΘΑΛΑΣΣΙΑ ΠΕΡΙΟΧΗ ΤΟΥ ΔΥΤΙΚΟΥ ΠΑΓΑΣΗΤΙΚΟΥ,
ΔΗΜΟΥ ΑΛΜΥΡΟΥ, ΠΕΡΙΦΕΡΕΙΑΣ ΘΕΣΣΑΛΙΑΣ
ΚΛΙΜΑΚΑ
1:5.000
ΗΜΕΡ/ΝΙΑ
ΙΟΥΛΙΟΣ 2014
ΕΛΕΓΧΟΣ
ΕΥΘΥΜΙΑ ΤΣΑΚΟΥ
ΤΟΠΟΓΡΑΦΟΣ ΜΗΧΑΝΙΚΟΣ ΠΕ
ΘΕΩΡΗΣΗ ΠΡΟΪΣΤΑΜΕΝΟΥ
Ο ΑΝΑΠΛΗΡΩΤΗΣ ΠΡΟΪΣΤΑΜΕΝΟΣ ΤΗΣ ΔΙΕΥΘΥΝΣΗΣ ΤΟΠΟΓΡΑΦΗΣΕΩΝ, ΦΩΤΟΓΡΑΜΜΕΤΡΙΑΣ & ΚΤΗΜΑΤΟΛΟΓΙΟΥ
ΘΕΟΔΩΡΟΣ ΧΑΤΖΗΘΕΟΔΩΡΟΥ
ΤΟΠΟΓΡΑΦΟΣ ΜΗΧΑΝΙΚΟΣ
ΕΛΛΗΝΙΚΗ ΔΗΜΟΚΡΑΤΙΑ
ΥΠΟΥΡΓΕΙΟ ΠΟΛΙΤΙΣΜΟΥ ΚΑΙ ΑΘΛΗΤΙΣΜΟΥ
ΥΠΟΜΝΗΜΑ
ΟΡΙΟ ΕΠΕΚΤΑΣΗΣ ΑΡΧΑΙΟΛΟΓΙΚΟΥ ΧΩΡΟΥ
ΟΡΙΟ ΥΠΑΡΧΟΥΣΑΣ ΚΗΡΥΞΗΣ
ΠΑΡΑΤΗΡΗΣΕΙΣ
Αποσπάσματα Φ.Χ. της Γ.Υ.Σ. 1:5000 5337.5-6
Ελληνικό Γεωδαιτικό Σύστημα Αναφοράς 1987 (Ε.Γ.Σ.Α. '87)
Ελλειψοειδές αναφοράς GRS 80 (α = 6 378 137 μ, 1/f = 298.257222101)
Προβολή : Εγκάρσια Μερκατορική
Κεντρικός Μεσημβρινός λο = 24° 00' 00" με Κο = 0.999600 ,k=0.999705
Τετμημένη Κεντρικού Μεσημβρινού : +500 000.00 μ
Γεωγραφικό Πλάτος Αναφοράς : 0° 00' 00"
Η οριοθέτηση έγινε από την Εφορεία Εναλίων Αρχαιοτήτων, ενώ ελέγχθηκε από τη ΔΤΦΚ, με βάση τους ορθοφωτοχάρτες της ΚΤΗΜΑΤΟΛΟΓΙΟ ΑΕ
Υπάρχουσα Κήρυξη (ΑΒΓΔΕ)
ΦΕΚ 1028/Β/8-7-2004
Επέκταση Κήρυξης (ΑΒΞΟΠ)
Α
Β
Γ
Δ
Ε
Ξ
Ο
Π
406500
407000
407500
408000
408500
4330500
4331000
4331500
4332000

Συντεταγμένες σε ΕΓΣΑ' 87 της οριοθέτησης του ενάλιου αρχαιολογικού χώρου **στη θέση Άκρα Γλάρος**, Δήμου Αλμυρού, Περιφέρειας Θεσσαλίας

Κορυφή	**X**	**Y**
Π	407431.46	4331371.48
Ο	407311.77	4331360.19
Ξ	407292.70	4331739.49
Β	407701.02	4331756.85
Α	407699.98	4331668.07

Αριθμ. ΥΠΠΟΑ/ΓΔΑΠΚ/ΔΒΜΑ/ΤΑΧΜΑΕ/
205960/121049/7214/2553 (2)

Έγκριση κήρυξης του ενάλιου αρχαιολογικού χώρου της νήσου Κικύνθου στη θαλάσσια περιοχή του Δυτικού Παγασητικού, Δήμου Αλμυρού, Περιφέρειας Θεσσαλίας.

**Ο ΥΠΟΥΡΓΟΣ
ΠΟΛΙΤΙΣΜΟΥ ΚΑΙ ΑΘΛΗΤΙΣΜΟΥ**

Έχοντας υπόψη,

1) Το Π.Δ. 63/2005 (ΦΕΚ 98/Α΄/22.4.2005) «Κωδικοποίηση της νομοθεσίας για την Κυβέρνηση και τα Κυβερνητικά Όργανα».

2) Το Π.Δ. 118/2013 (ΦΕΚ 152/Α΄/25-6-2013) Τροποποίηση του π.δ. 85/2012 (Α΄ 141) -Ίδρυση Υπουργείου Υποδομών, Μεταφορών και Δικτύων και Υπουργείου Πολιτισμού και Αθλητισμού και μετονομασία των Υπουργείων Ανάπτυξης, Ανταγωνιστικότητας, Υποδομών, Μεταφορών και Δικτύων και Παιδείας και Θρησκευμάτων, Πολιτισμού και Αθλητισμού σε Υπουργείο Ανάπτυξης και Ανταγωνιστικότητας και σε Υπουργείο Παιδείας και Θρησκευμάτων αντιστοίχως.

3) Το Π.Δ. 89/2014 (ΦΕΚ 134/Α/10-6-2014) «Διορισμός Υπουργών, Αναπληρωτών Υπουργών και Υφυπουργών».

4) Τον Ν.3028/2002 «Περί προστασίας των Αρχαιοτήτων και εν γένει της Πολιτιστικής Κληρονομιάς» (ΦΕΚ 153/Α/28-6-2002) και ειδικότερα το άρθρο 12 αυτού.

5) Το Π.Δ. 191/2003 «Οργανισμός Υπουργείου Πολιτισμού» (ΦΕΚ 146/Α/13-6-2003).

6) Την ΚΥΑ ΥΠΠΟ/ΓΝΟΣ/49610/28-11-1990 «Εξαίρεση από τον περιορισμό των τριών υπογραφών» (ΦΕΚ 743/Β/ 29-11-1990).

7) Την ομόφωνη γνωμοδότηση του Κεντρικού Αρχαιολογικού Συμβουλίου, όπως διατυπώθηκε στην με αριθμ. 16/20.5.2014 Συνεδρία του.

8) Το υπ' αριθ. ΥΠΠΟΑ/ΓΔΑΜΤΕ/ΔΤΦΚ/151805/ 17283/ 296/7.7.2014 έγγραφο της Δ/νσης Τοπογραφήσεων, Φωτογραμμετρίας και Κτηματολογίου, αποφασίζουμε:

Εγκρίνεται η κήρυξη του ενάλιου αρχαιολογικού χώρου της νήσου Κικύνθου στη θαλάσσια περιοχή του Δυτικού Παγασητικού, Δήμου Αλμυρού, Περιφέρειας Θεσσαλίας για λόγους προστασίας του ναυαγίου των βυζαντινών χρόνων, που σώζεται σε αυτόν.

Η περιοχή του κηρυσσόμενου αρχαιολογικού χώρου οριοθετείται στο συνημμένο τοπογραφικό διάγραμμα της Γ.Υ.Σ., κλίμακας 1:5.000, από την πολυγωνική γραμμή που ορίζουν τα σημεία 1 έως 4, τα οποία αντιστοιχούν στον συνημμένο πίνακα συντεταγμένων.

Από τις διατάξεις της υπάρχουσας Απόφασης δεν προκύπτει δαπάνη σε βάρος του κρατικού προϋπολογισμού.

Η απόφαση αυτή να δημοσιευθεί στην Εφημερίδα της Κυβερνήσεως.

Αθήνα, 6 Αυγούστου 2014

Ο ΥΠΟΥΡΓΟΣ

ΚΩΝΣΤΑΝΤΙΝΟΣ ΤΑΣΟΥΛΑΣ



ΥΠΟΥΡΓΕΙΟ ΠΟΛΙΤΙΣΜΟΥ & ΑΘΛΗΤΙΣΜΟΥ

ΔΙΕΥΘΥΝΣΗ ΤΟΠΟΓΡΑΦΗΣΕΩΝ ΦΩΤΟΓΡΑΜΜΕΤΡΙΑΣ & ΚΤΗΜΑΤΟΛΟΓΙΟΥ

ΜΕΛΕΤΗ:
ΟΡΙΟΘΕΤΗΣΗ ΕΝΑΛΙΟΥ ΑΡΧΑΙΟΛΟΓΙΚΟΥ ΧΩΡΟΥ ΤΗΣ ΝΗΣΟΥ ΚΙΚΥΝΘΟΥ, ΣΤΗ ΘΑΛΑΣΣΙΑ ΠΕΡΙΟΧΗ ΤΟΥ ΔΥΤΙΚΟΥ ΠΑΓΑΣΗΤΙΚΟΥ, ΔΗΜΟΥ ΑΛΜΥΡΟΥ, ΠΕΡΙΦΕΡΕΙΑΣ ΘΕΣΣΑΛΙΑΣ

ΕΛΕΓΧΟΣ-ΣΥΜΠΛΗΡΩΣΗ		ΚΛΙΜΑΚΑ
		1:5.000
ΕΥΘΥΜΙΑ ΤΣΑΚΟΥ ΤΟΠΟΓΡΑΦΟΣ ΜΗΧΑΝΙΚΟΣ ΠΕ	(υπογραφή)	ΗΜΕΡ/ΝΙΑ
		ΙΟΥΛΙΟΣ 2014

ΥΠΟΜΝΗΜΑ

ΟΡΙΟ ΑΡΧΑΙΟΛΟΓΙΚΟΥ ΧΩΡΟΥ

ΠΑΡΑΤΗΡΗΣΕΙΣ

Αποσπάσματα Φ.Χ. της Γ.Υ.Σ. 1:5000 5336.2, 5336.4

Ελληνικό Γεωδαιτικό Σύστημα Αναφοράς 1987 (Ε.Γ.Σ.Α. '87)

Ελλειψοειδές αναφοράς GRS 80 (α = 6 378 137 μ, 1/f = 298.257222101)

Προβολή : Εγκάρσια Μερκατορική

Κεντρικός Μεσημβρινός λο = 24° 00' 00" με Κο = 0.999600 ,k=0.999712

Τετμημένη Κεντρικού Μεσημβρινού : +500 000.00 μ

Γεωγραφικό Πλάτος Αναφοράς : 0° 00' 00"

Η οριοθέτηση έγινε από την Εφορεία Ενάλιων Αρχαιοτήτων, ενώ ελέγχθηκε από τη ΔΤΦΚ, με βάση τους ορθοφωτοχάρτες της ΚΤΗΜΑΤΟΛΟΓΙΟ ΑΕ

ΘΕΩΡΗΣΗ ΠΡΟΪΣΤΑΜΕΝΟΥ

Ο ΑΝΑΠΛΗΡΩΤΗΣ ΠΡΟΪΣΤΑΜΕΝΟΣ ΤΗΣ ΔΙΕΥΘΥΝΣΗΣ ΤΟΠΟΓΡΑΦΗΣΕΩΝ, ΦΩΤΟΓΡΑΜΜΕΤΡΙΑΣ & ΚΤΗΜΑΤΟΛΟΓΙΟΥ

ΘΕΟΔΩΡΟΣ ΧΑΤΖΗΘΕΟΔΩΡΟΥ
ΑΓΡ. ΤΟΠΟΓΡΑΦΟΣ ΜΗΧΑΝΙΚΟΣ

Συντεταγμένες σε ΕΓΣΑ' 87 της οριοθέτησης του ενάλιου αρχαιολογικού χώρου **της Νήσου Κικύνθου**, Δήμου Αλμυρού, Περιφέρειας Θεσσαλίας

Κορυφή	X	Y
1	404807.58	4336554.05
2	404747.85	4336554.05
3	404747.85	4336737.48
4	404830.39	4336737.48

Αριθμ. ΥΠ.ΠΟ.Α/ΓΔΑΜΤΕ/ΔΝΣΑΚ/179387/20301/1075 (3)

Χαρακτηρισμός ως μνημείο του λιθόστρωτου μονοπατιού των Κιτριών της Δ.Ε. Αβίας της Τ.Κ. Δολών, του Δήμου Μάνης, ΠΕ Μεσσηνίας, Περιφέρειας Πελοποννήσου.

Ο ΥΠΟΥΡΓΟΣ
ΠΟΛΙΤΙΣΜΟΥ ΚΑΙ ΑΘΛΗΤΙΣΜΟΥ

Έχοντας υπόψη:

1. Τις διατάξεις α)του άρθρου 90 του Π.Δ. 63/2005 (Φ.Ε.Κ. 98/Α/22-04-2005) «Κωδικοποίηση της Νομοθεσίας για την Κυβέρνηση και τα Κυβερνητικά Όργανα» καθώς και ότι από την εφαρμογή των κανονιστικών αυτών διατάξεων δεν προκαλείται δαπάνη σε βάρος του Κρατικού προϋπολογισμού.

β) του άρθρου 2 του Π.Δ. 118/2013 (Φ.Ε.Κ. 152/Α/25-6-2013) «Τροποποίηση του Π.Δ. 85/2012 (Α΄141)- Ίδρυση Υπουργείου Υποδομών, Μεταφορών και Δικτύων και Υπουργείου Πολιτισμού και Αθλητισμού...»,.

γ) του Π.Δ. 89/2014 (Φ.Ε.Κ. 134/Α/10-6-2014) «Διορισμός Υπουργών, Αναπληρωτών Υπουργών και Υφυπουργών...».

δ) του Ν. 3028/02 (Φ.Ε.Κ. 153/Α/28-6-2002) «Για την προστασία των Αρχαιοτήτων και εν γένει της Πολιτιστικής Κληρονομιάς».

ε) του Ν. 2039/1992 (Φ.Ε.Κ. 61/Α/13-4-1992) «Περί Κύρωσης της Σύμβασης για την προστασία της Αρχιτεκτονικής Κληρονομιάς της Ευρώπης».

στ) το Π.Δ. 191/2003 (Φ.Ε.Κ. 146/Α/13-6-2003) «Περί Οργανισμού του Υπουργείου Πολιτισμού».

2. Την ΥΠΠΟ/ΔΟΕΠΥ/ΤΟΠΥΝΣ/15/3696/20-1-2004 Υπουργική Απόφαση «Μεταβίβαση αρμοδιοτήτων του Υπουργού Πολιτισμού στις Περιφερειακές....» (ΦΕΚ 70/Β/20-1-2004) καθώς και την Υπουργική Απόφαση ΥΠΠΟ/ΔΟΕΠΥ/ΤΟΠΥΝΣ/14/3698/20-1-2004 «Οργάνωση και λειτουργία των Συμβουλίων του Ν. 3028/2002» (ΦΕΚ 70/Β/20-1-2004).

3. Την από 21-5-2014 εισήγηση της Διεύθυνσης Νεώτερης και Σύγχρονης Αρχιτεκτονικής Κληρονομιάς και τα λοιπά στοιχεία του φακέλου.

4. Την κατά πλειοψηφία γνωμοδότηση του Κεντρικού Συμβουλίου Νεώτερων Μνημείων με αριθμό πρακτικού 12/03-07-2014 (Θέμα 1ο), αποφασίζουμε:

Χαρακτηρίζουμε ως μνημείο, σύμφωνα με τις διατάξεις του άρθρου 6 παρ. 1β, του Ν.3028/2002, το λιθόστρωτο μονοπάτι των Κιτριών όπως αυτό φαίνεται στο συνημμένο τοπογραφικό διάγραμμα με συντεταγμένες (ΕΓΣΑ ’87) από το σημείο 1 έως το σημείο 2, μήκους περίπου 83 μ., διότι αποτελεί αναπόσπαστο τμήμα του παραδοσιακού οικιστικού ιστού, ιστορικά συνδεδεμένο με την κοινωνική και οικονομική ανάπτυξη της περιοχής.

Η παρούσα δεν αποτελεί αναγνώριση κυριότητας ή τίτλου ιδιοκτησίας.

Η απόφαση αυτή να δημοσιευθεί στην Εφημερίδα της Κυβερνήσεως.

Αθήνα, 7 Αυγούστου 2014

Ο ΥΠΟΥΡΓΟΣ

ΚΩΝΣΤΑΝΤΙΝΟΣ ΤΑΣΟΥΛΑΣ

ΕΘΝΙΚΟ ΤΥΠΟΓΡΑΦΕΙΟ
Για τεχνικούς λόγους στο σχεδιάγραμμα, έγινε σμίκρυνση, κατά ποσοστό 81%

ΘΕΜΑ : Υπό χαρακτηρισμό μονοπάτι από τα σημεία (1) έως (2).

ΑΠΟΣΠΑΣΜΑ ΚΤΗΜΑΤΟΛΟΓΙΟΥ

ΟΙΚΙΣΜΟΣ ΠΡΟ ΤΟΥ ΕΤΟΥΣ 1923 "ΚΙΤΡΙΩΝ"



ΥΠΟΜΝΗΜΑ

ΥΠΟΥΡΓΕΙΟ ΠΟΛΙΤΙΣΜΟΥ & ΑΘΛΗΤΙΣΜΟΥ/Δ.Ν.Σ.Α.Κ.
Το παρόν σχέδιο συνοδεύει τ..... έγγραφο/απόφαση
ΥΠΠΟΑ/ΓΔΑΠΚ/ΔΝΣΑΚ/179387/80301/10755/7-8-14
της Διεύθυνσης Νεώτερης & Σύγχρονης Αρχιτεκτονικής Κληρονομιάς του Υπουργείου Πολιτισμού και Αθλητισμού.
Αθήνα, 7/8/2014

ΠΙΝΑΚΑΣ ΣΥΝΤΕΤΑΓΜΕΝΩΝ

ΣΗΜΕΙΟ	X	Y
1	334487,10	4088403,55
2	334396,48	4088360,56

ΕΛΕΓΧΘΗΚΕ
Ο Μηχανικός
ΒΑΣΙΛΙΚΗ Λ. ΑΤΤΑΡΤ

ΠΑΡΑΤΗΡΗΣΕΙΣ :

1. Τα σημεία (1),(2) είναι ενταγμένα στο κρατικό σύστημα αναφοράς Ε.Γ.Σ.Α '87 .
2. Το σημείο (1) είναι η αρχή και το σημείο (2) είναι το τέλος του υπό χαρακτηρισμού μονοπατιού.

ΗΜΕΡΟΜΗΝΙΑ : ΜΑΙΟΣ 2014

ΣΦΡΑΓΙΔΑ - ΥΠΟΓΡΑΦΗ ΜΗΧΑΝΙΚΟΥ

ΔΗΜΗΤΡΙΟΣ Α. ΤΡΙΑΝΤΑΦΥΛΛΟΣ
ΤΟΠΟΓΡΑΦΟΣ ΜΗΧΑΝΙΚΟΣ Α.Π.Θ.
ΜΕΛΟΣ Τ.Ε.Ε. ΑΡΙΘΜ. ΜΗΤΡ. 118064
ΔΑΓΡΕ 2Α - ΚΑΛΑΜΑΤΑ - ΤΗΛ. 27210 29166
ΑΦΜ: 101849600 • ΔΟΥ ΚΑΛΑΜΑΤΑΣ

